





Zeezijde (noord-west)
schaal 1 : 300



Plattegrond bnr C10.05
10 tiende verdieping
schaal 1:50

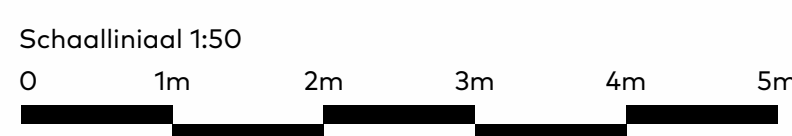

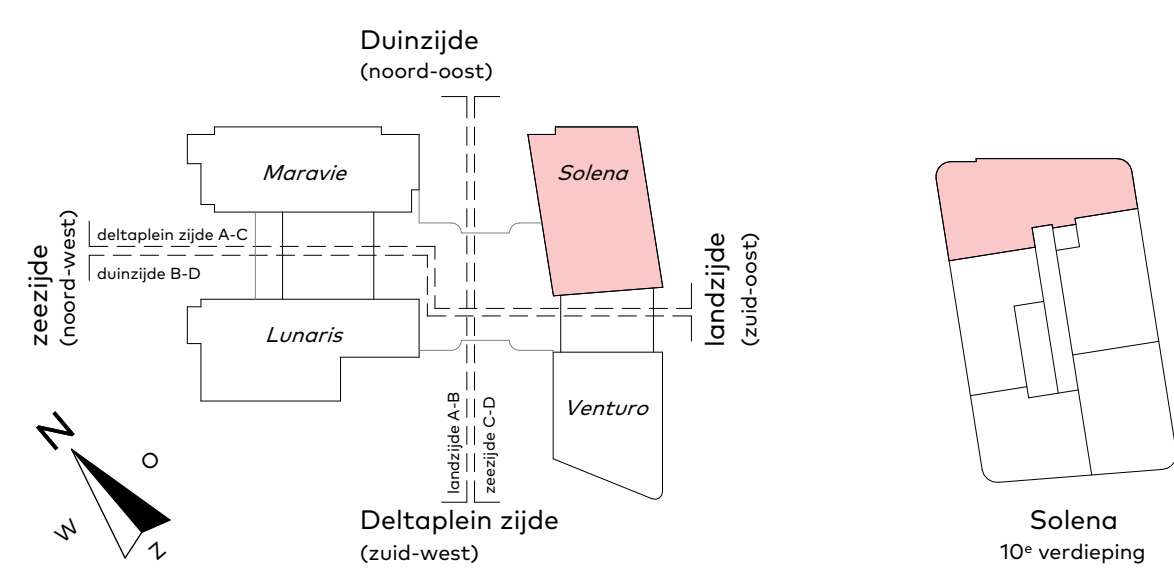

schaal: 1:50 / 1:300	datum: 01/10/2025	wijziging:	werksnummer: 22263	tekeningnummer: 4_C10.05
adres: van Egmond Architecten B.V. Goeweg 5 2201 AX Noordwijk		contact: +31 (0)71 36 19 700 info@vanegmondarchitecten.nl www.vanegmondarchitecten.nl		Full Service Architectuur

Full Service Architectuur